


Grundfliessbild Flugaschenwäsche und Abwasserbehandlung

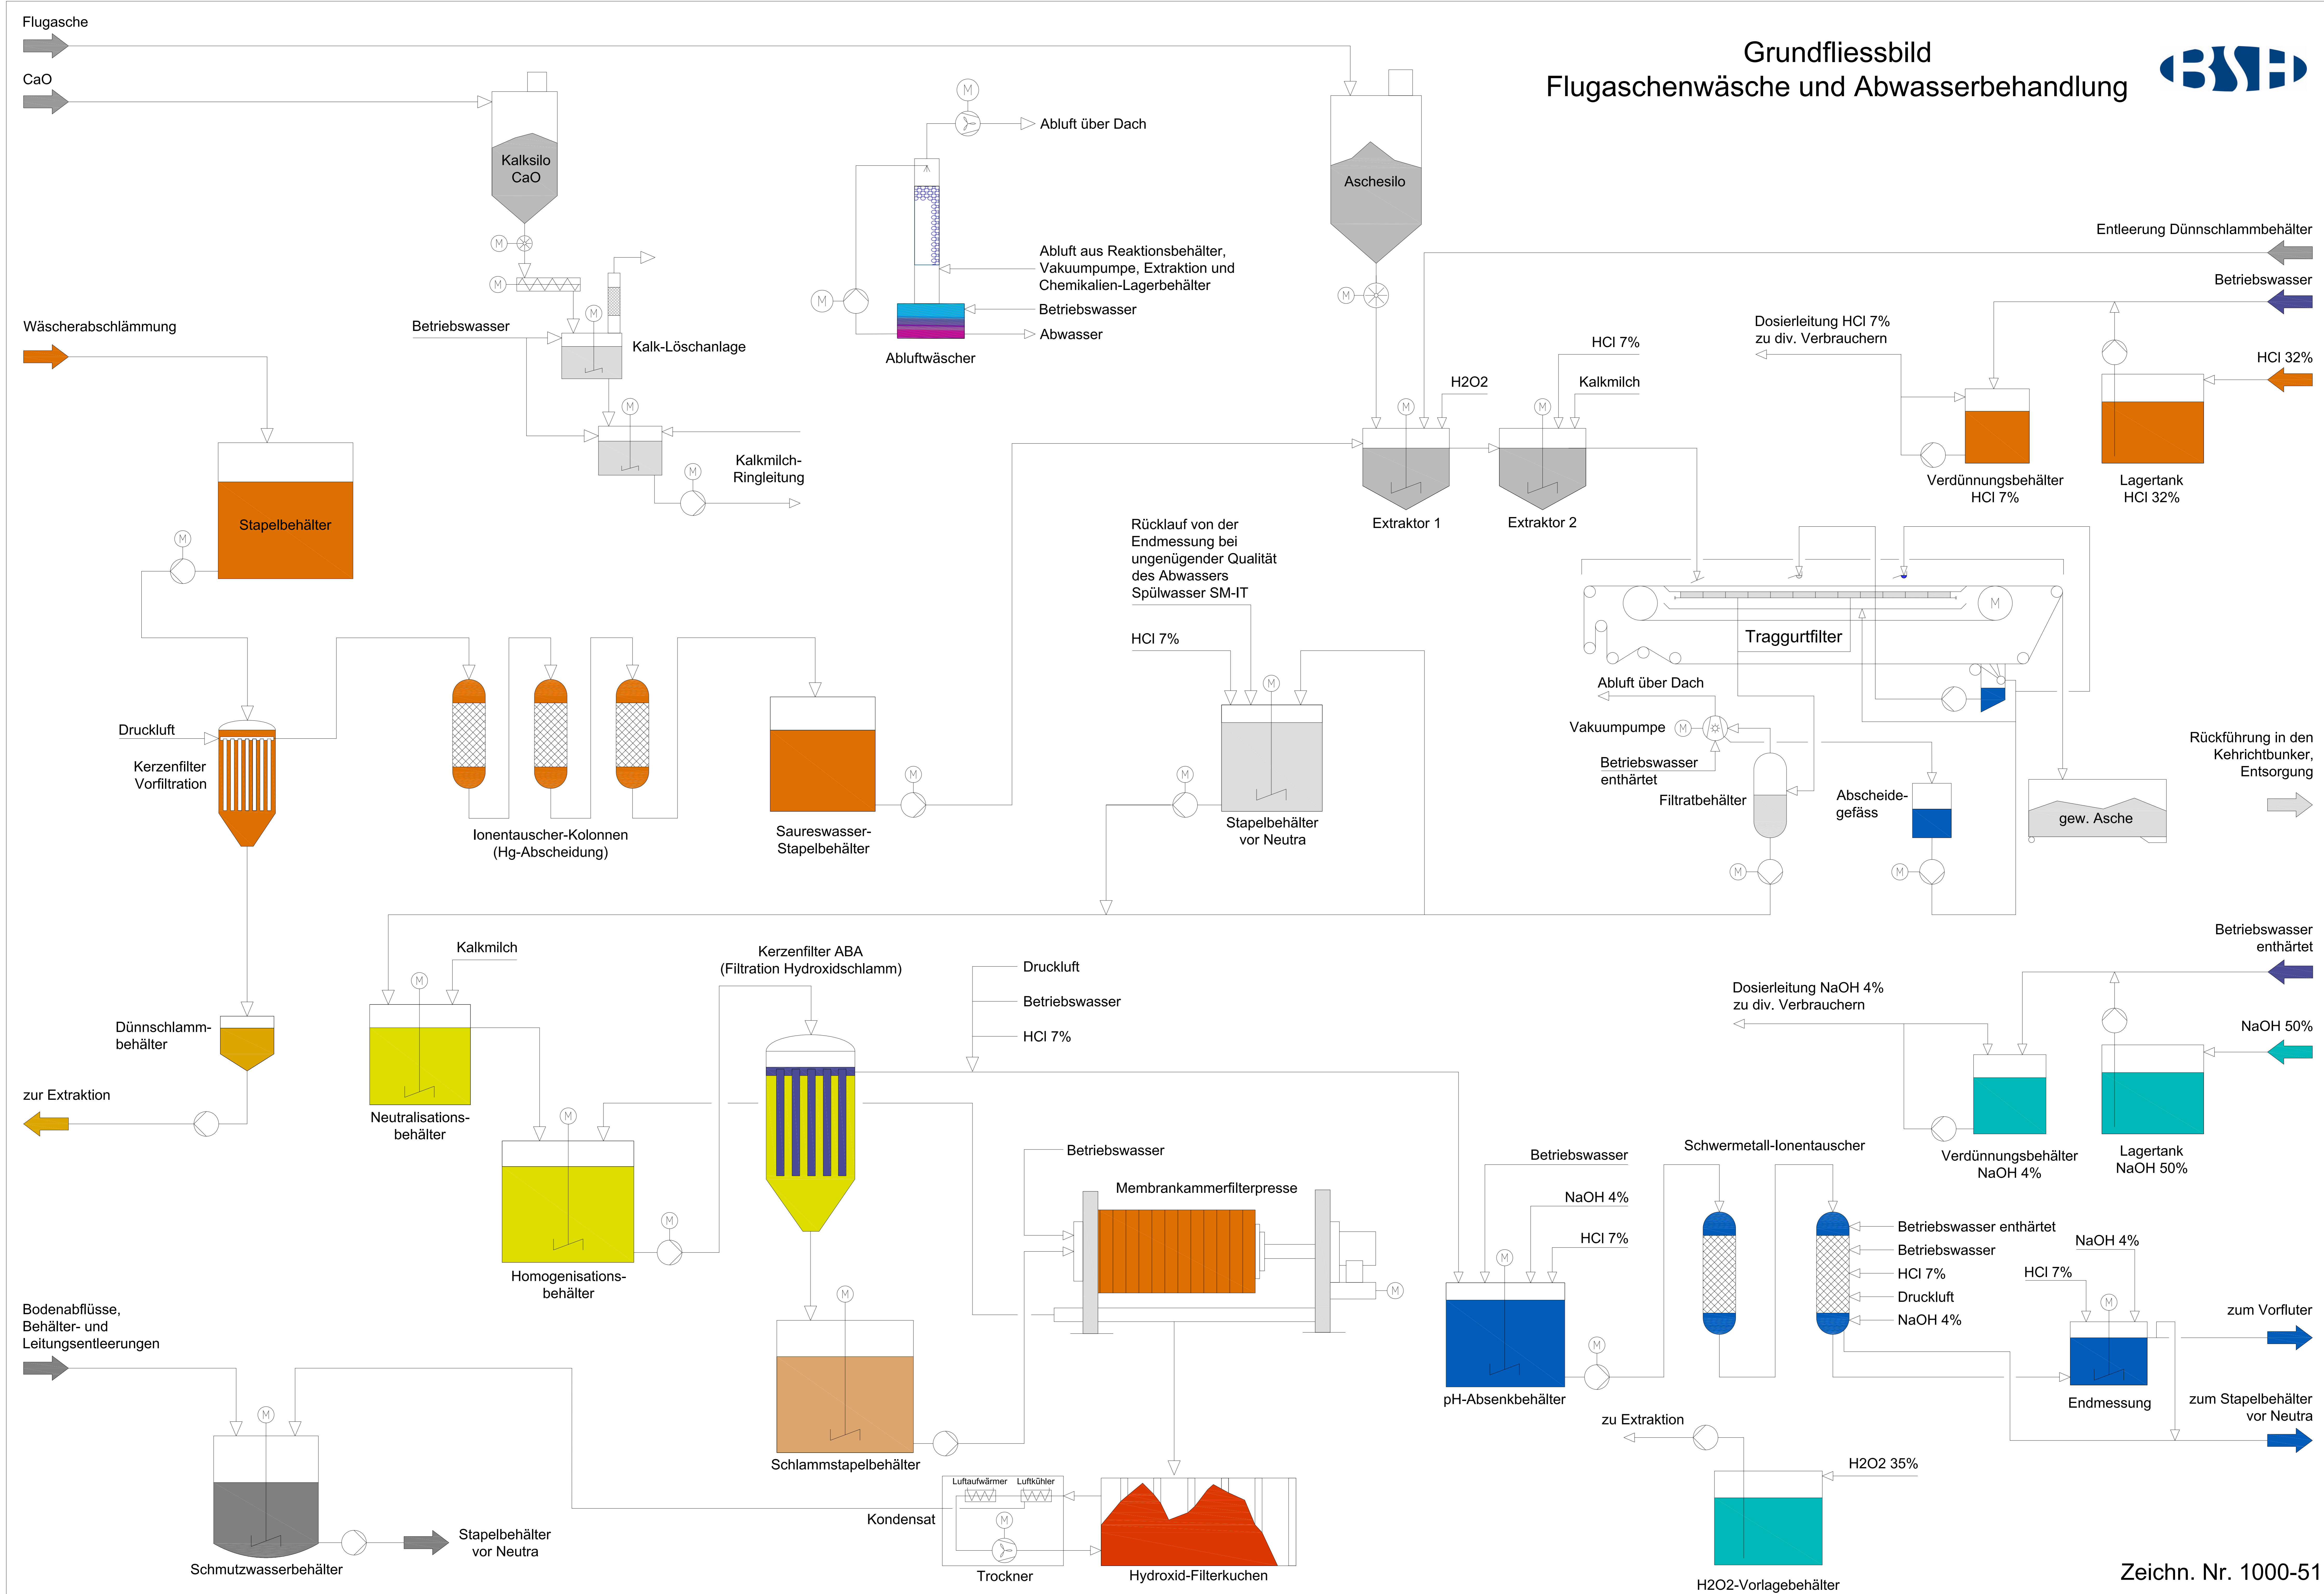

Zeichn. Nr. 1000-51

29.03.2016 / Bj